PRODUCIDO POR UN PRODUCTO EDUCATIVO DE AUTODESK

ADECUACION BIENESTAR SOLDADURA

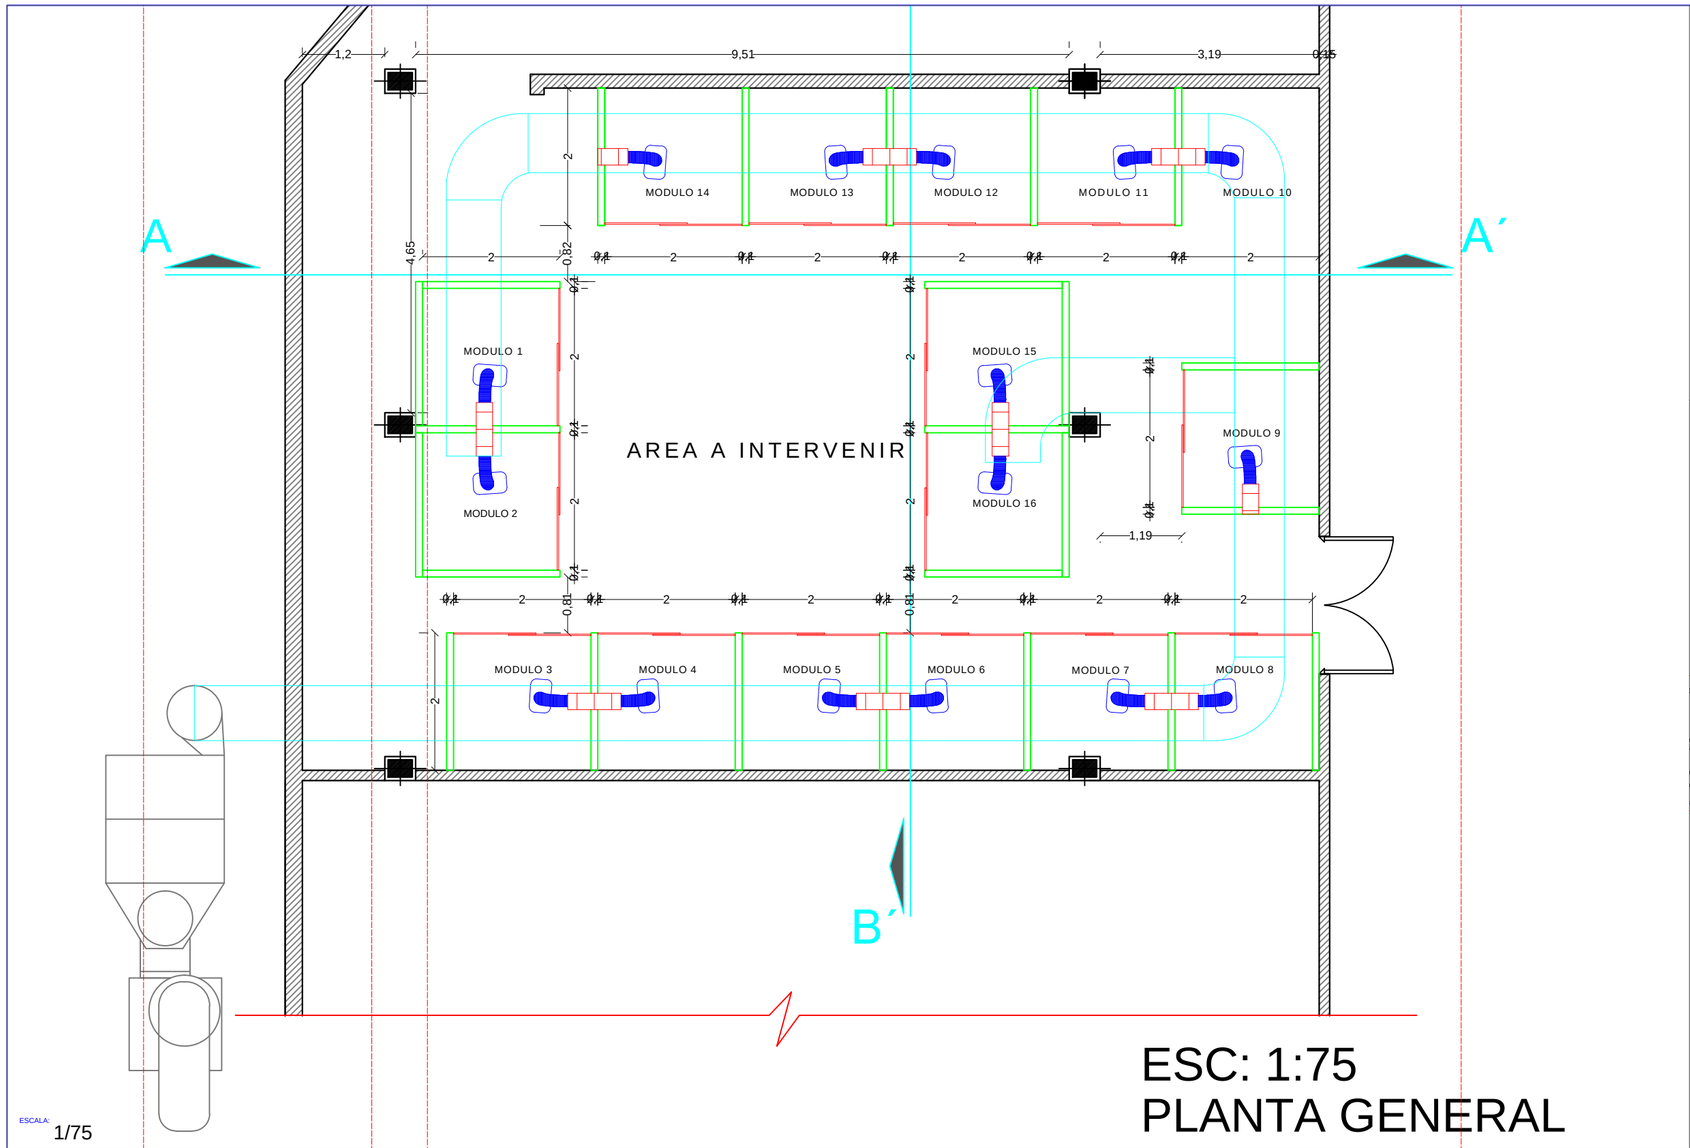

ESCALA: 1/75

ESC: 1:75
PLANTA GENERAL

LOCALIZACION

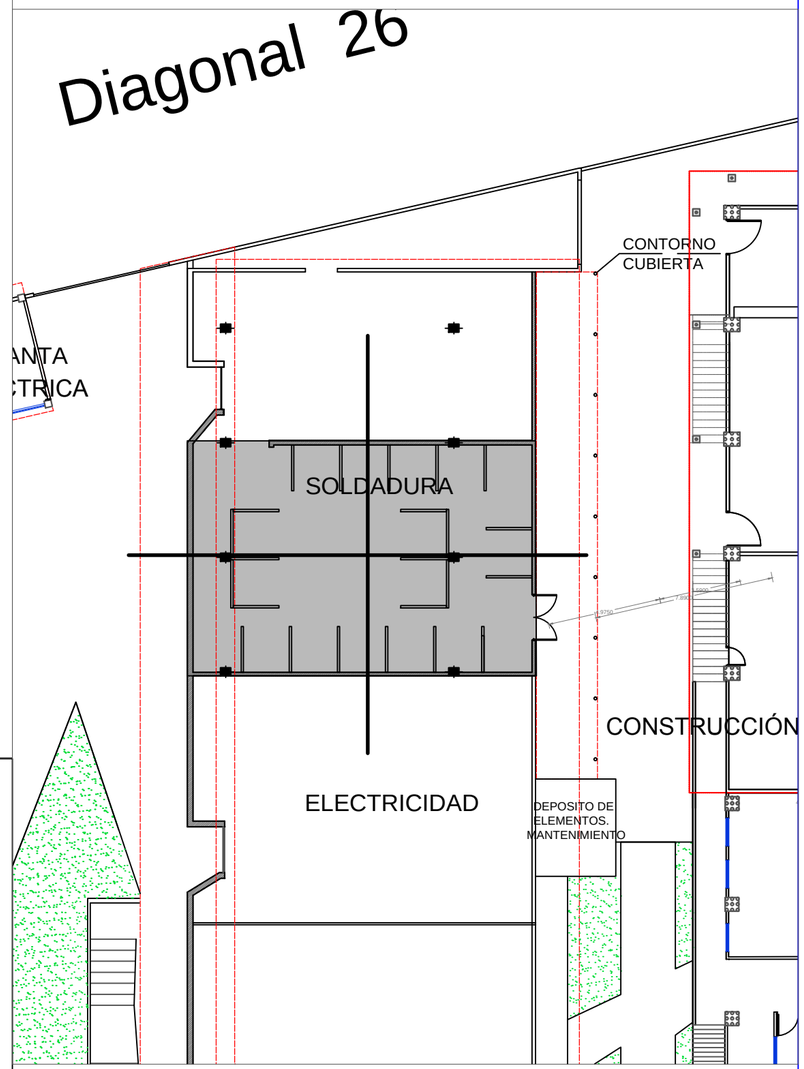

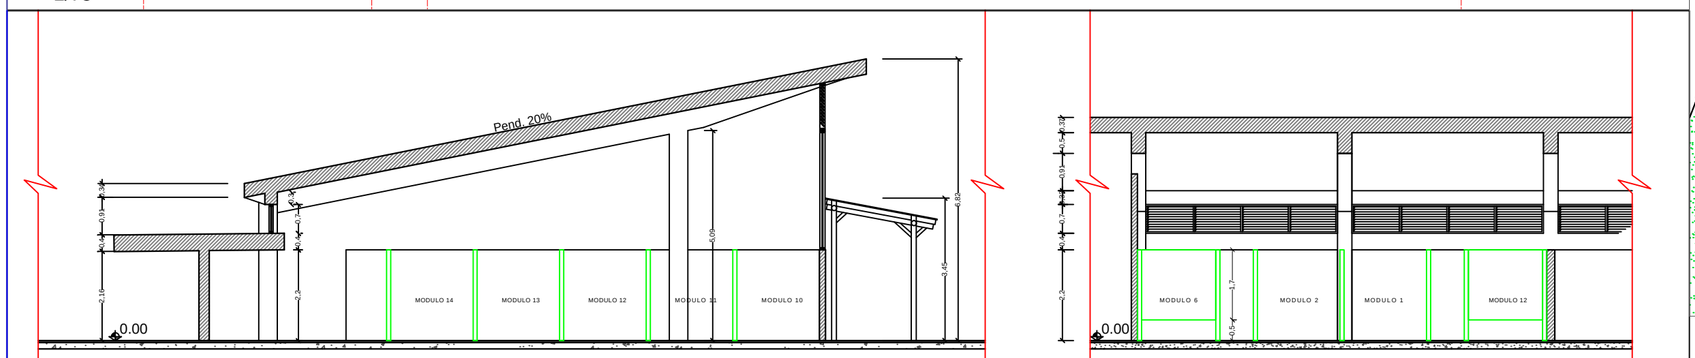

ESCALA: 1/125

Corte A-A´

Corte B-B´

ESC: 1:125

CENTRO DE DISEÑO E INNOVACION TECNOLOGICA INDUSTRIAL	CONTENIDO: PLANTA ADECUACION SOLDADURA LOCALIZACIÓN CORTES		DISEÑO: FREDDY SALDAÑA SUTA	V.BO. FREDDY SALDAÑA SUTA V.Bo.	OBSERVACIONES
ADECUACIÓN DE AMBIENTE DE FORMACIÓN EN SOLDADURA PARA LA IMPLEMENTACIÓN DE SISTEMA DE ASPIRACIÓN Y FILTRADO DE GASES.	ESCALA: INDICADAS	FECHA: JUNIO 2015	DIGITALIZACIÓN: MARIA YULIANA ANGEL HERRERA	V.BO. DIRECTOR DE PROYECTO FREDDY SALDAÑA SUTA	
	PLANO No.: 1-1	ARCHIVO: soldadura2.DWG			

PRODUCIDO POR UN PRODUCTO EDUCATIVO DE AUTODESK
PRODUCIDO POR UN PRODUCTO EDUCATIVO DE AUTODESK
PRODUCIDO POR UN PRODUCTO EDUCATIVO DE AUTODESK